
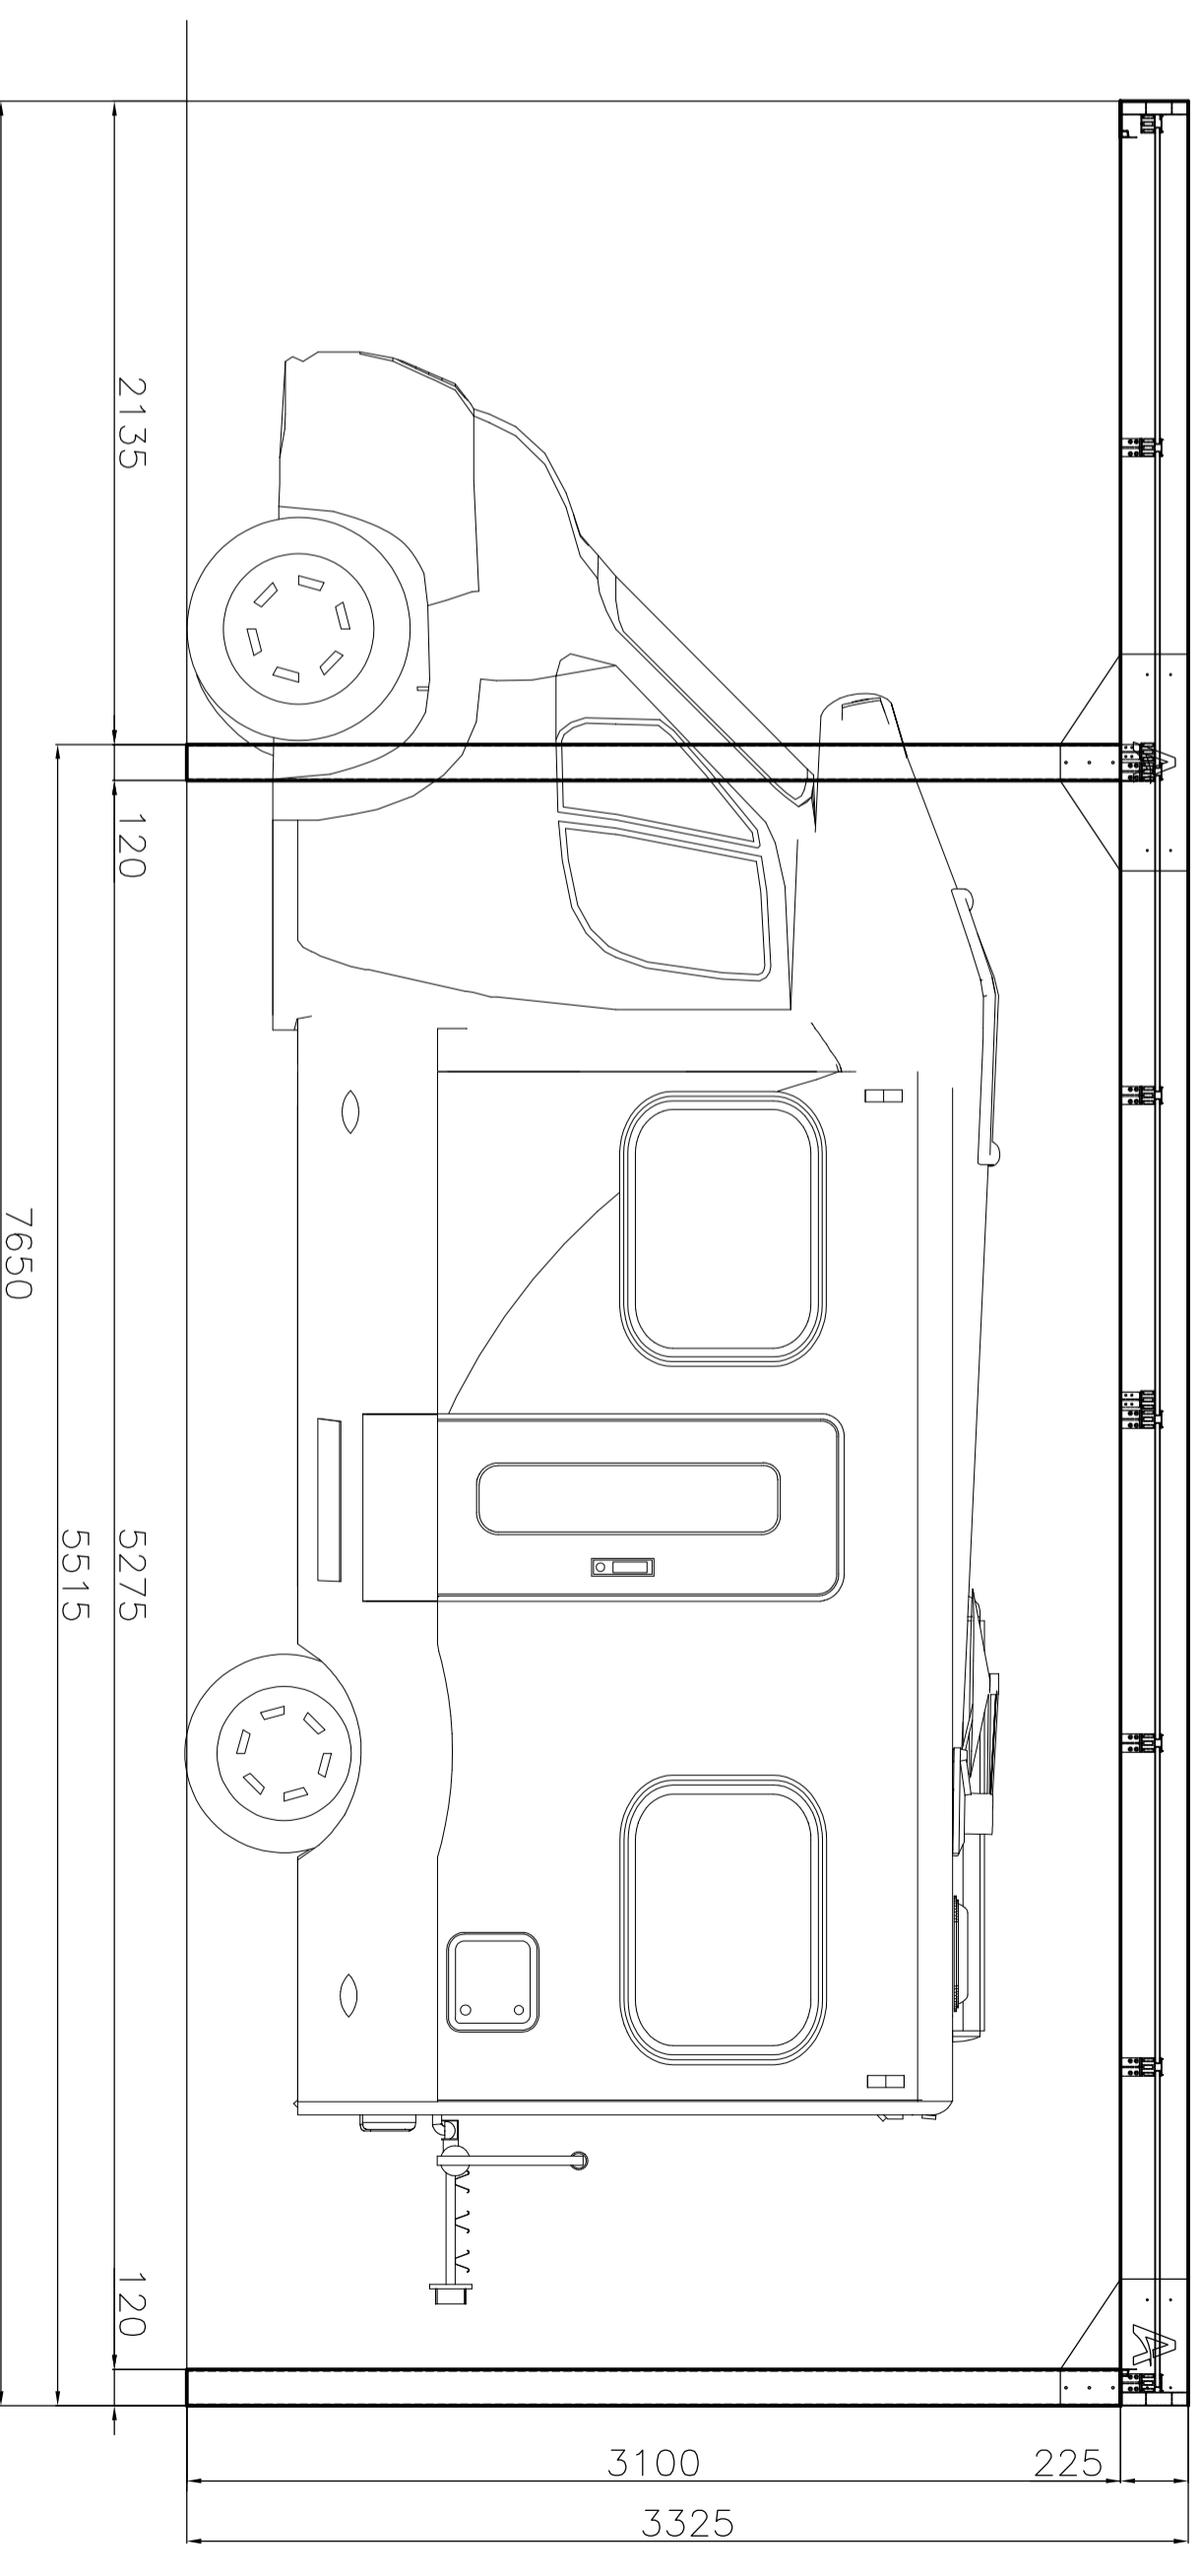


# CARPORT - CAMPER L

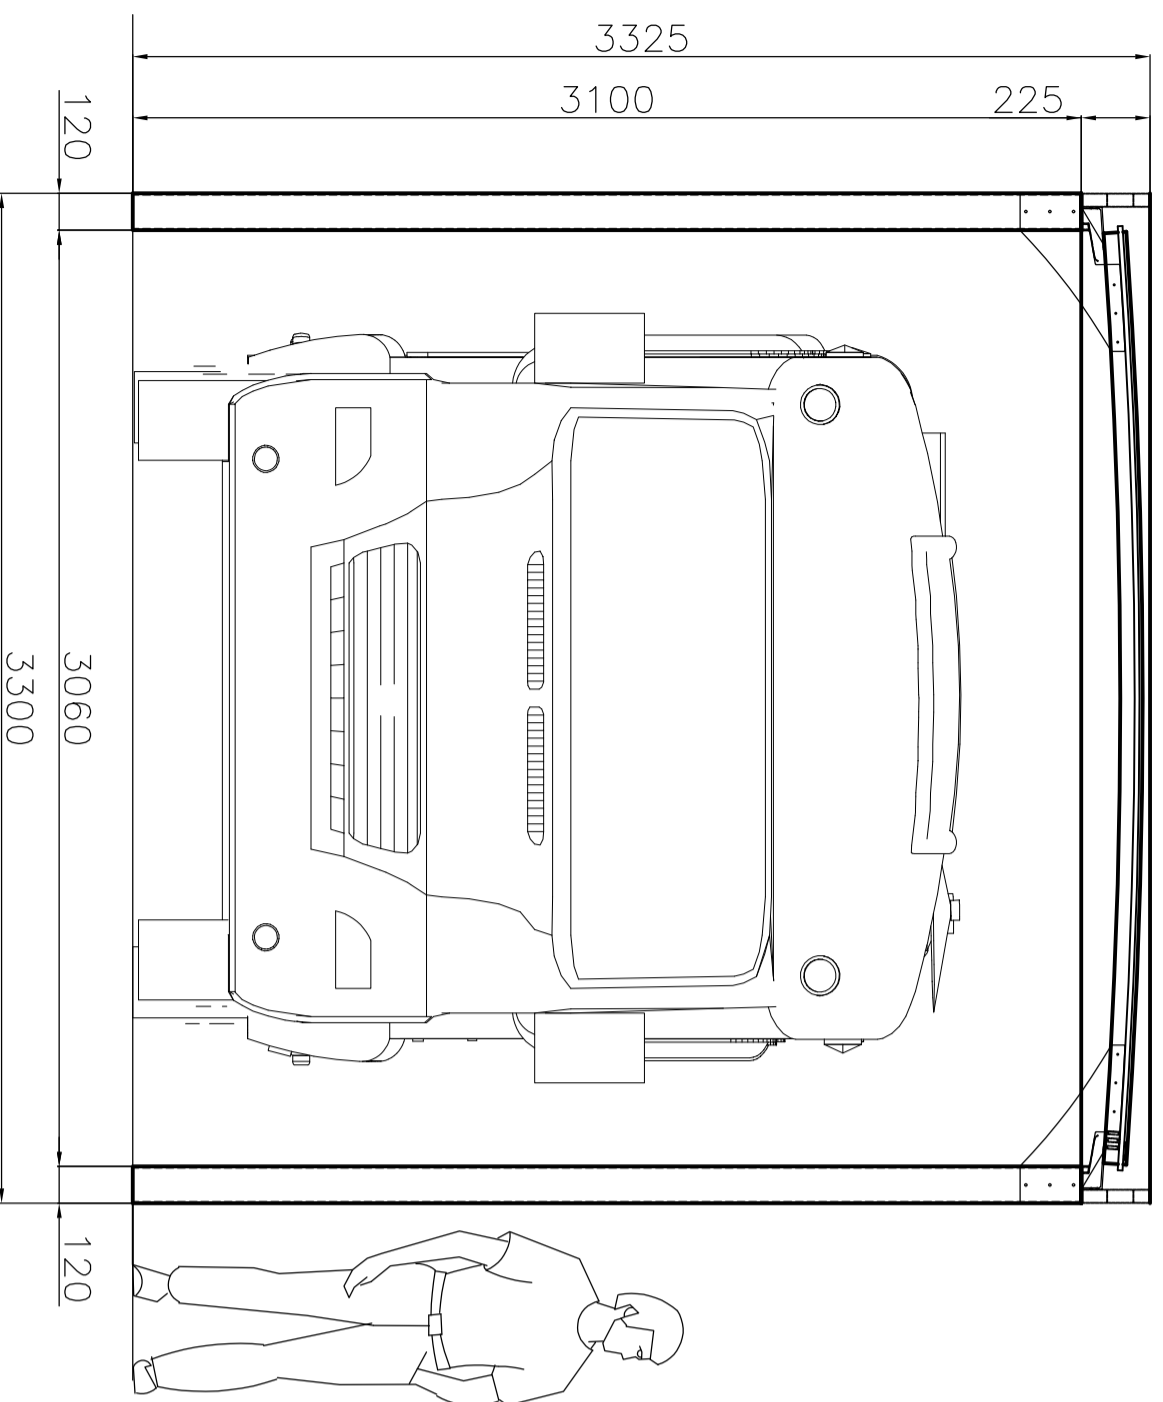

## Specifikace:

Hliníková konstrukce s výplní střechy z polycarbonátu  
Hliníkové profily: vrchní střešní část - 225 x 120mm  
sloupy - 120 x 120 mm  
Barva: prášková komaxitová - Antracit DB703  
Výplň střechy: polycarbonát vícekomorový (6-komorový), tloušťka 16mm, s UV-stabilizací

Vnější rozměry: 3300x7650x3325

Vnitřní rozměry: 3060x7650x3100

Celková hmotnost	~ kg	CZ
Maximální zatížení - snh	~125 kg/m <sup>2</sup>	x
Maximální zatížení - vítr	~100 km/h	x

UJAIT ZATÍŽENÍ/DEKONSTRUKČNÍ (EC1, EC9)

**Alukov**

Member of  
**IPC**  
Team

