


# Zaměřovací schéma rámových přesuvných dveří

## Stavební otvor při pohledu zvenku

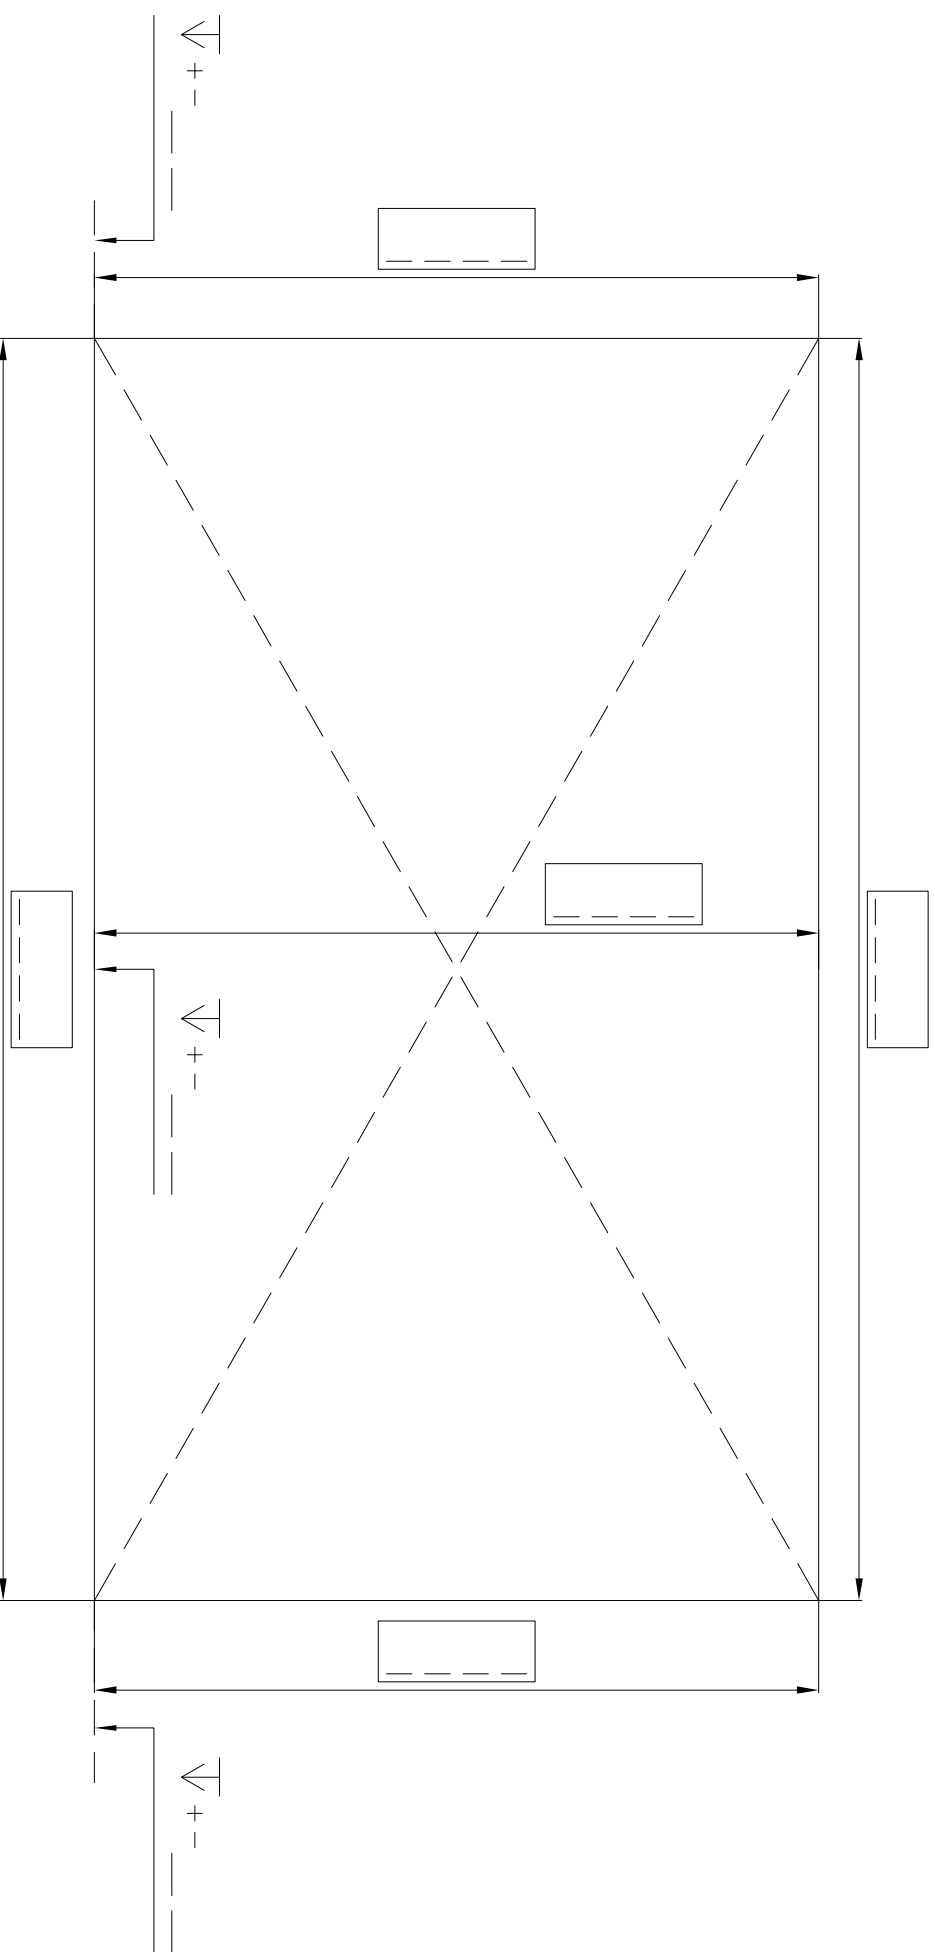

**Barva: bronz / antracit**

**Výplň: bezpečnostní sklo / kompaktní polycarbonát**