

Schéma uložení kolejnic rámových přesuvných dveří - 4 kolej

Vhodný materiál nadpraží:
Cihla/Betón/Dřevo/Ocel
- konstrukce vodorovná!

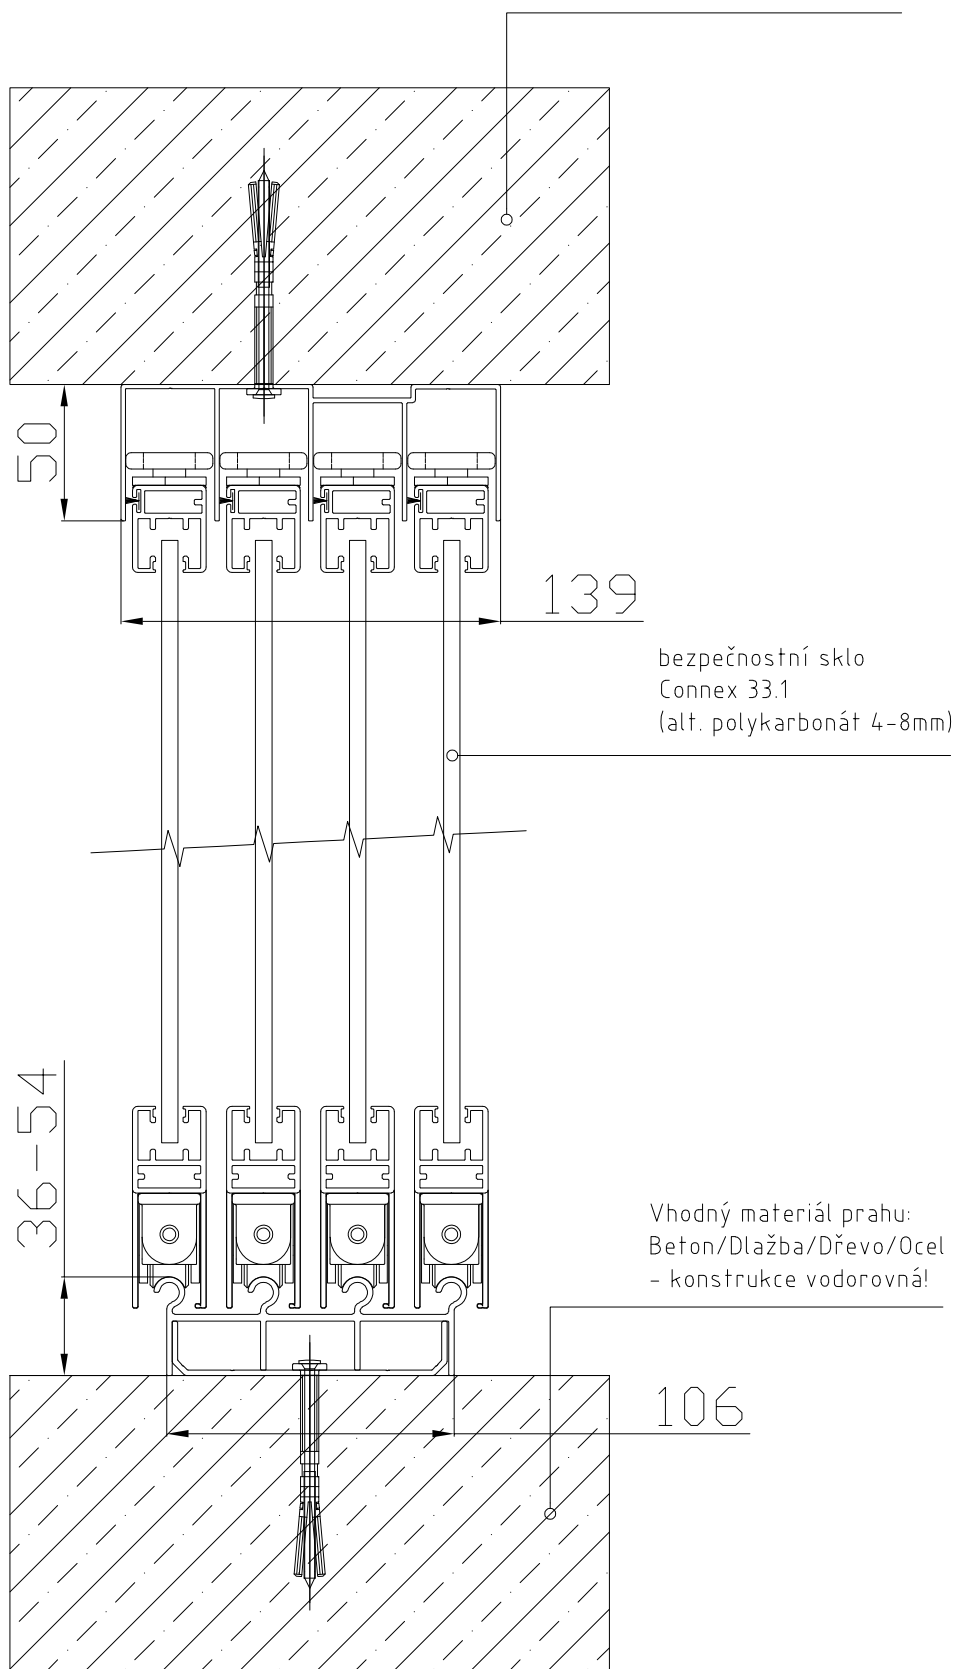


Schéma uložení kolejnic rámových přesuvných dveří - 3 kolej

Vhodný materiál nadpraží:
Cihla/Beton/Dřevo/Ocel
- konstrukce vodorovná!

